



SZŐLŐSKERT APARTMANHÁZAK

WWW.BELLACASA.HU


H-7020 Dunaföldvár, Szőlőskertek utca
06 30 280 3645



RUBIN LAKÁS

2

Földszint alaprajz / M 1:100

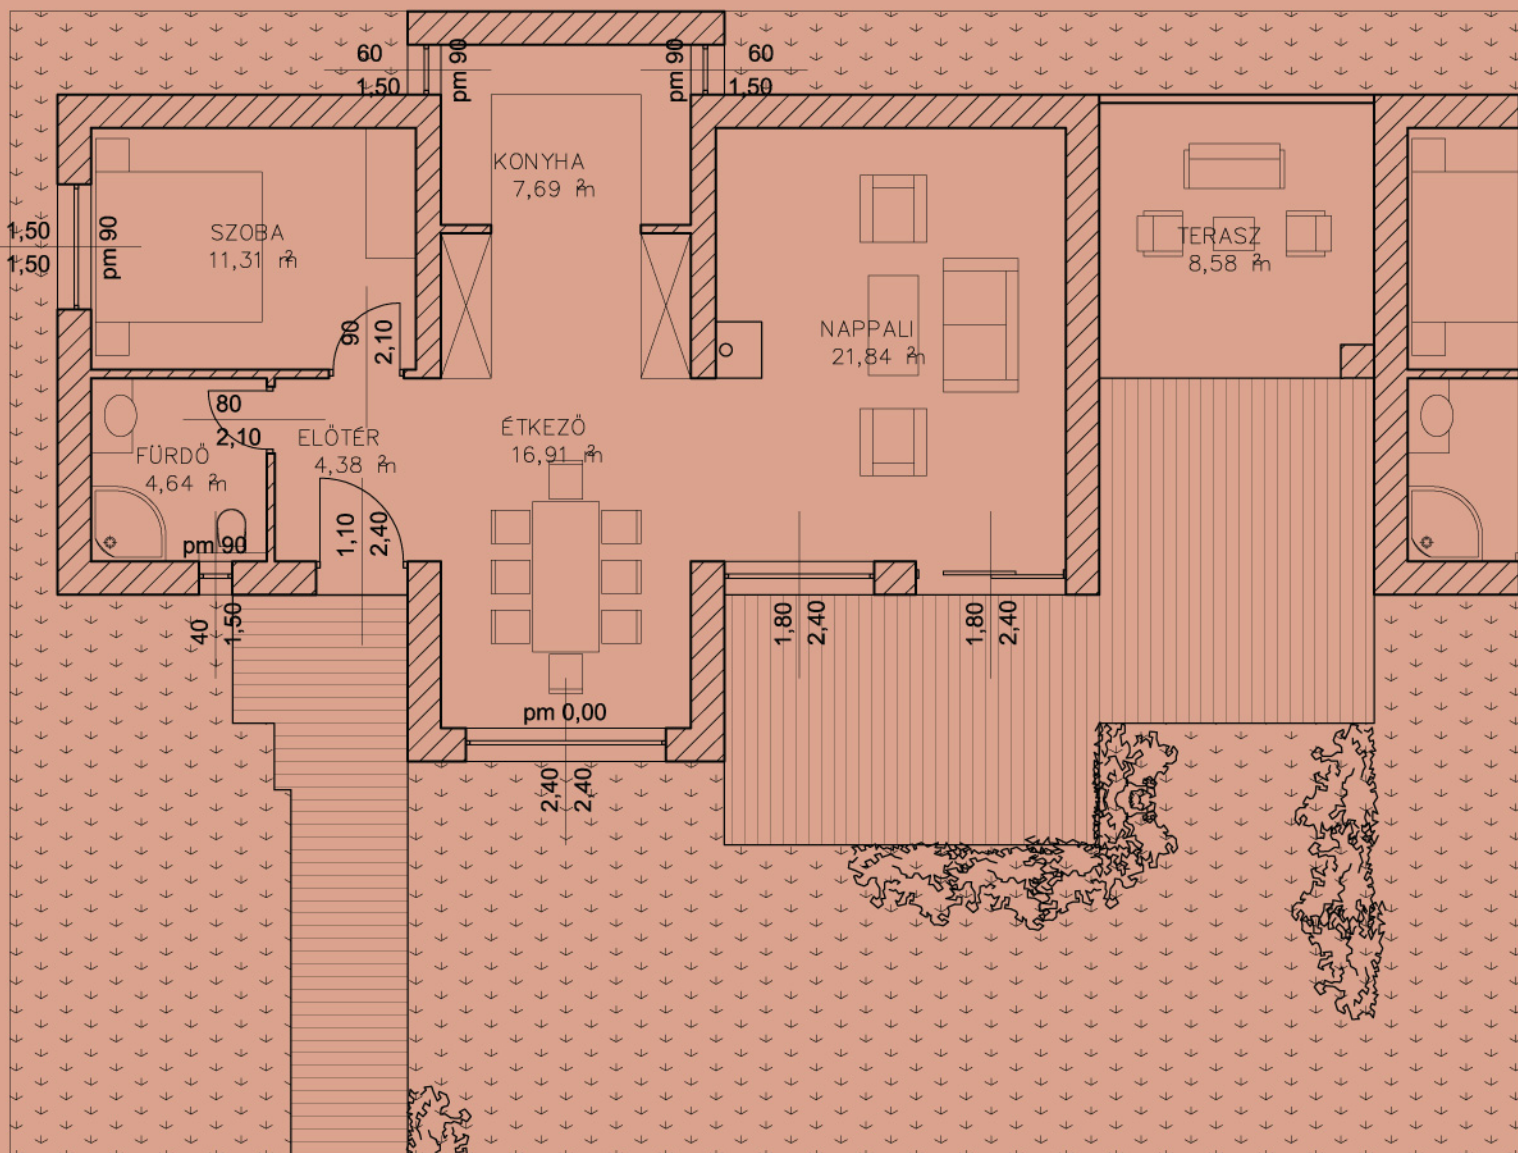




TOPÁZ I. LAKÁS

3

Földszint alaprajz / M 1:100

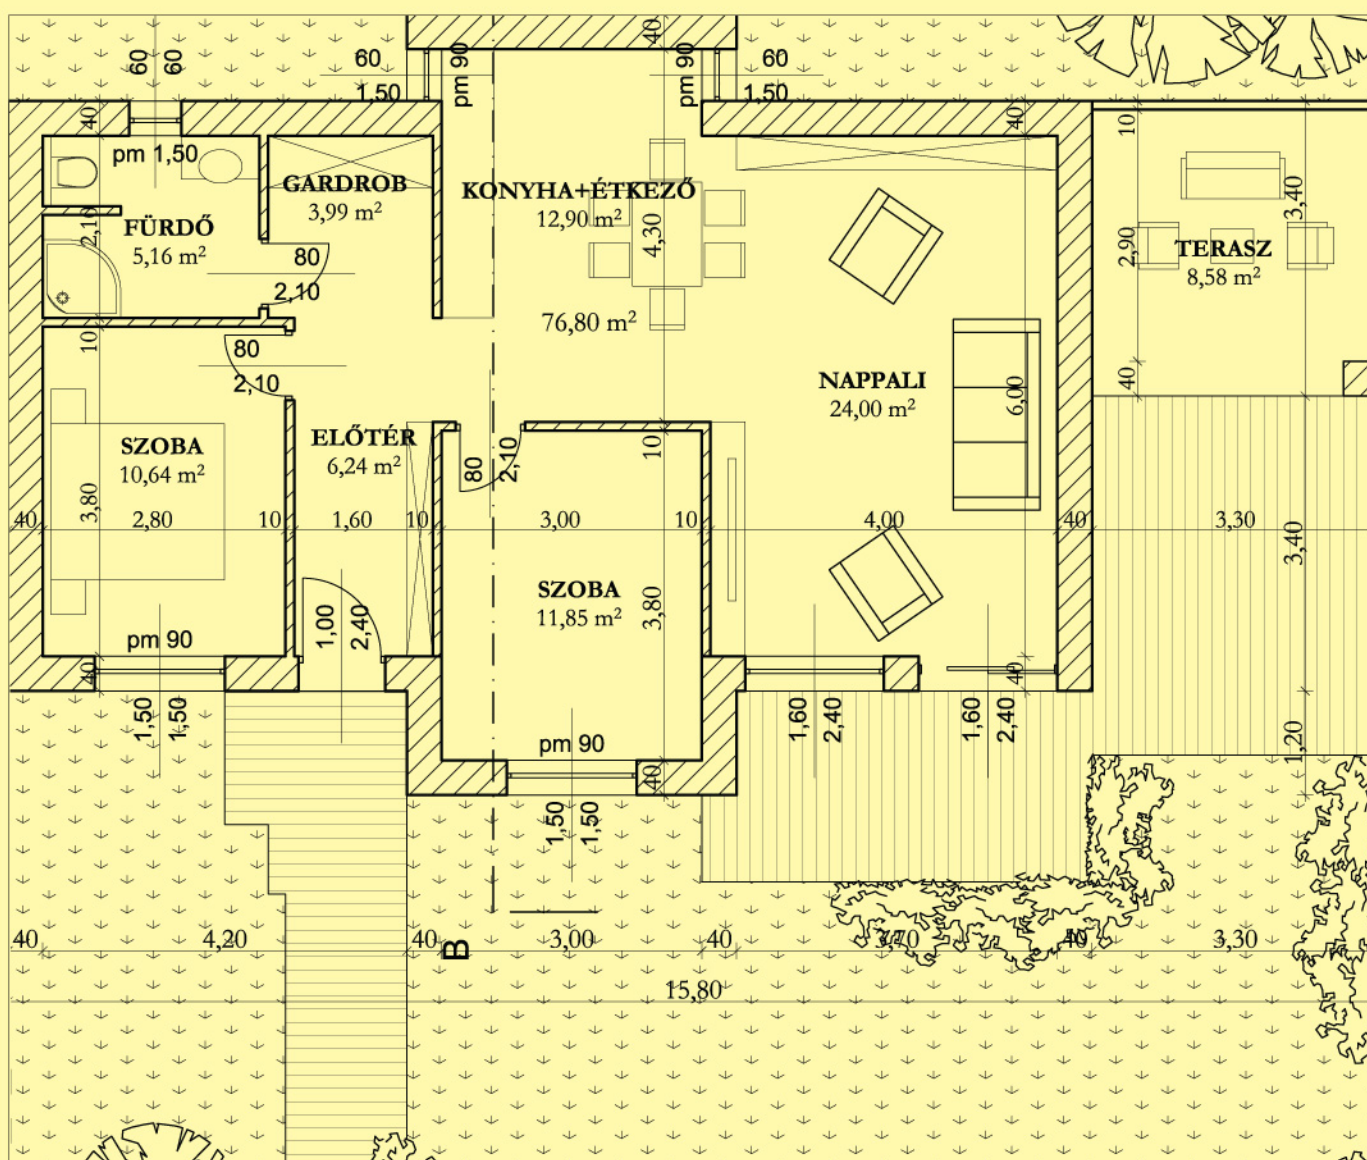




TOPÁZ II. LAKÁS

4

Földszint alaprajz / M 1:100

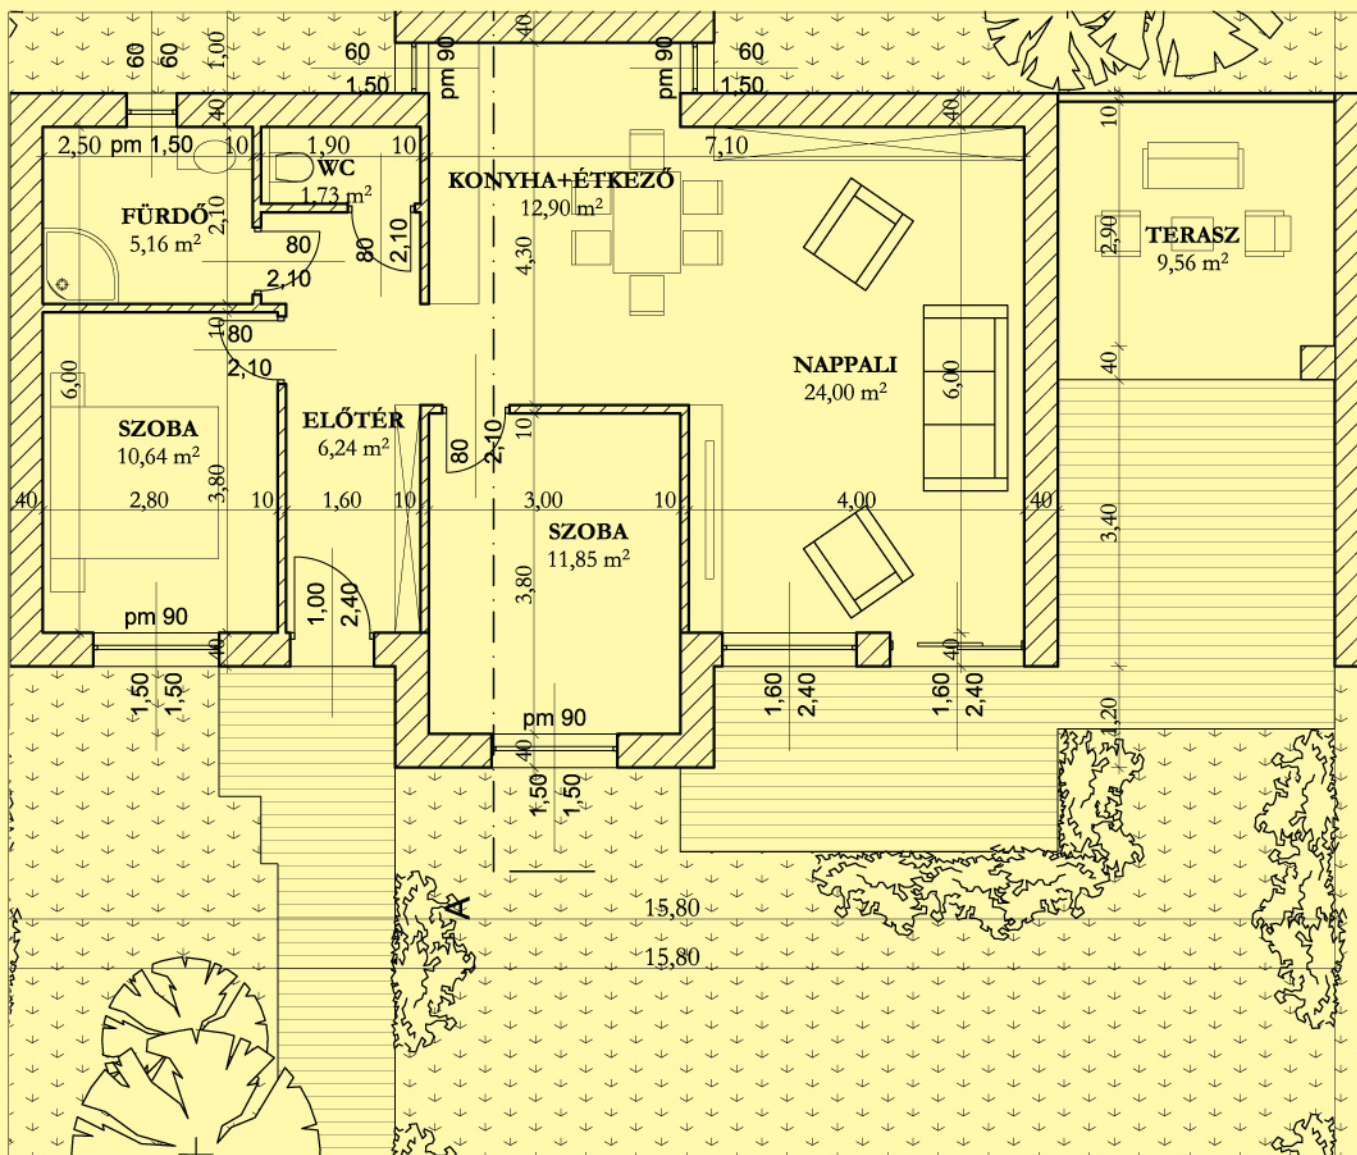




ZAFÍR LAKÁS

5

Földszint alaprajz / M 1:100

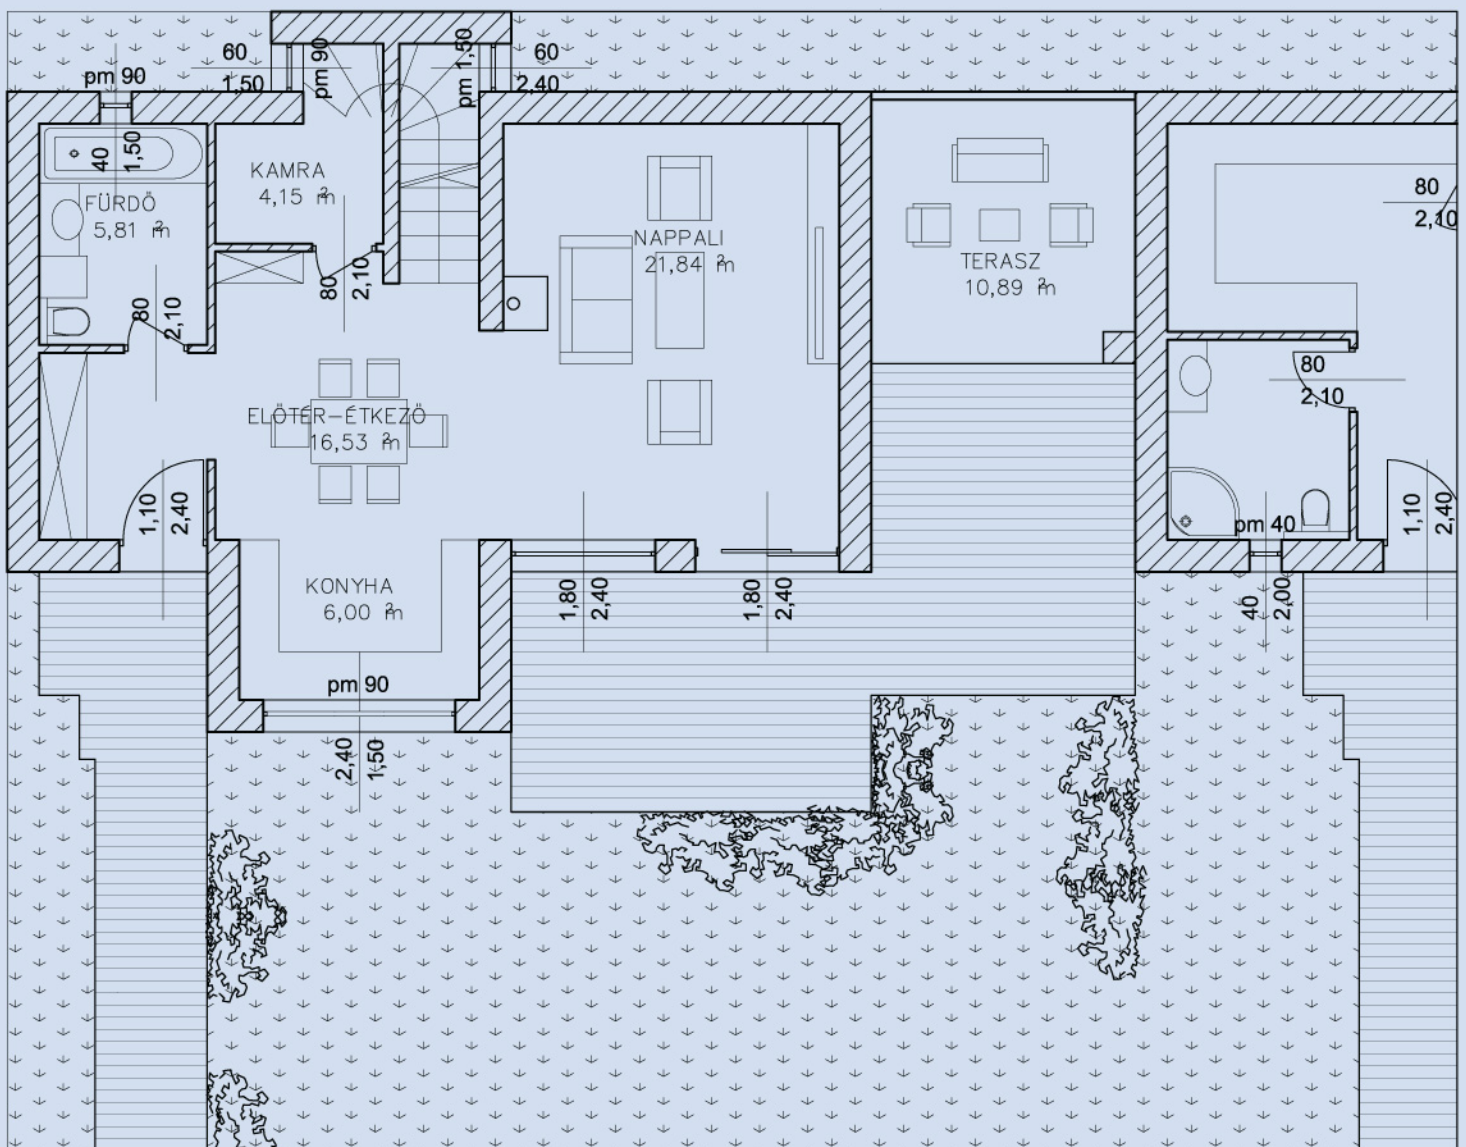




ZAFÍR LAKÁS

6

Emelet alaprajz / M 1:100

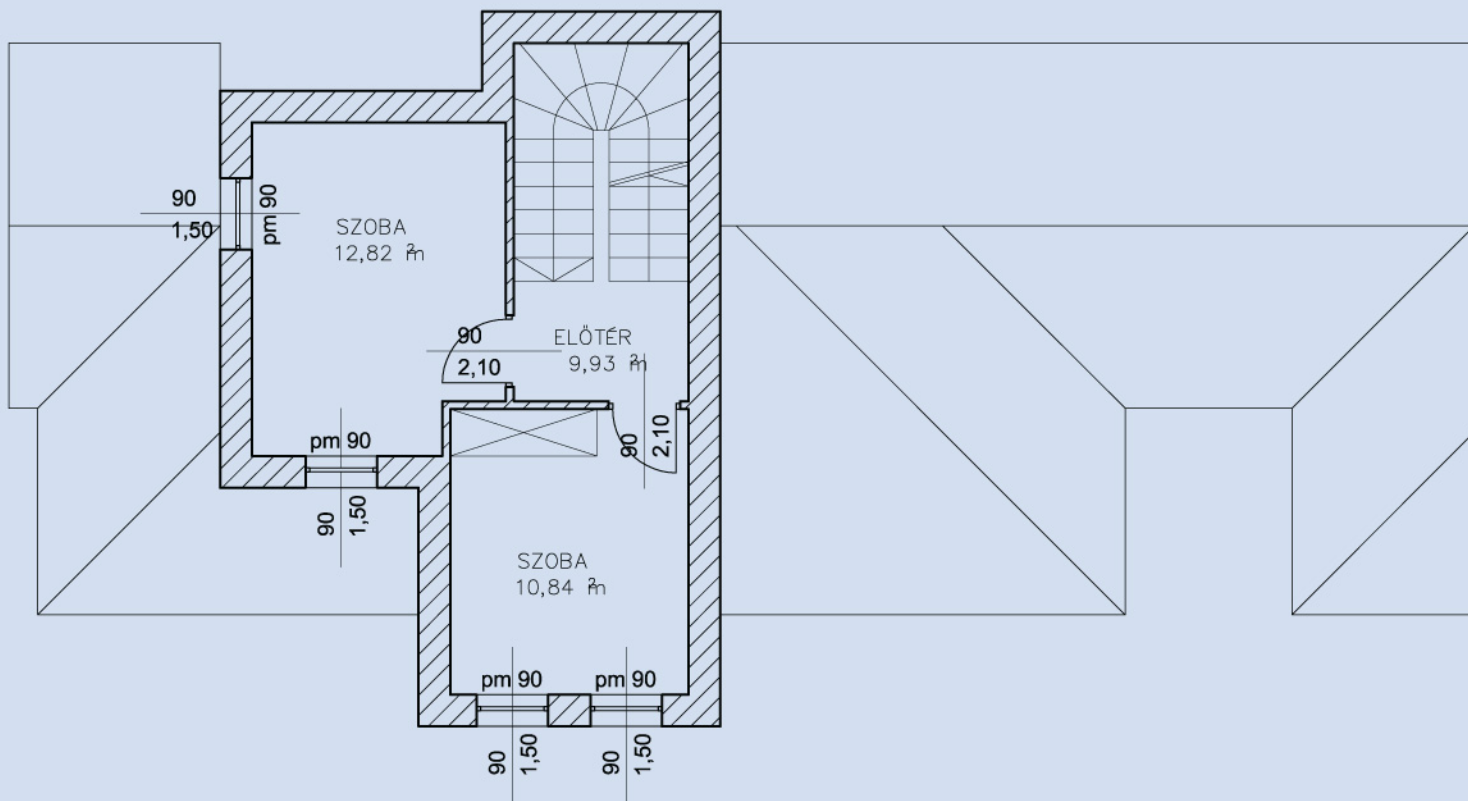




SMARAGD LAKÁS

7

Földszint alaprajz / M 1:100

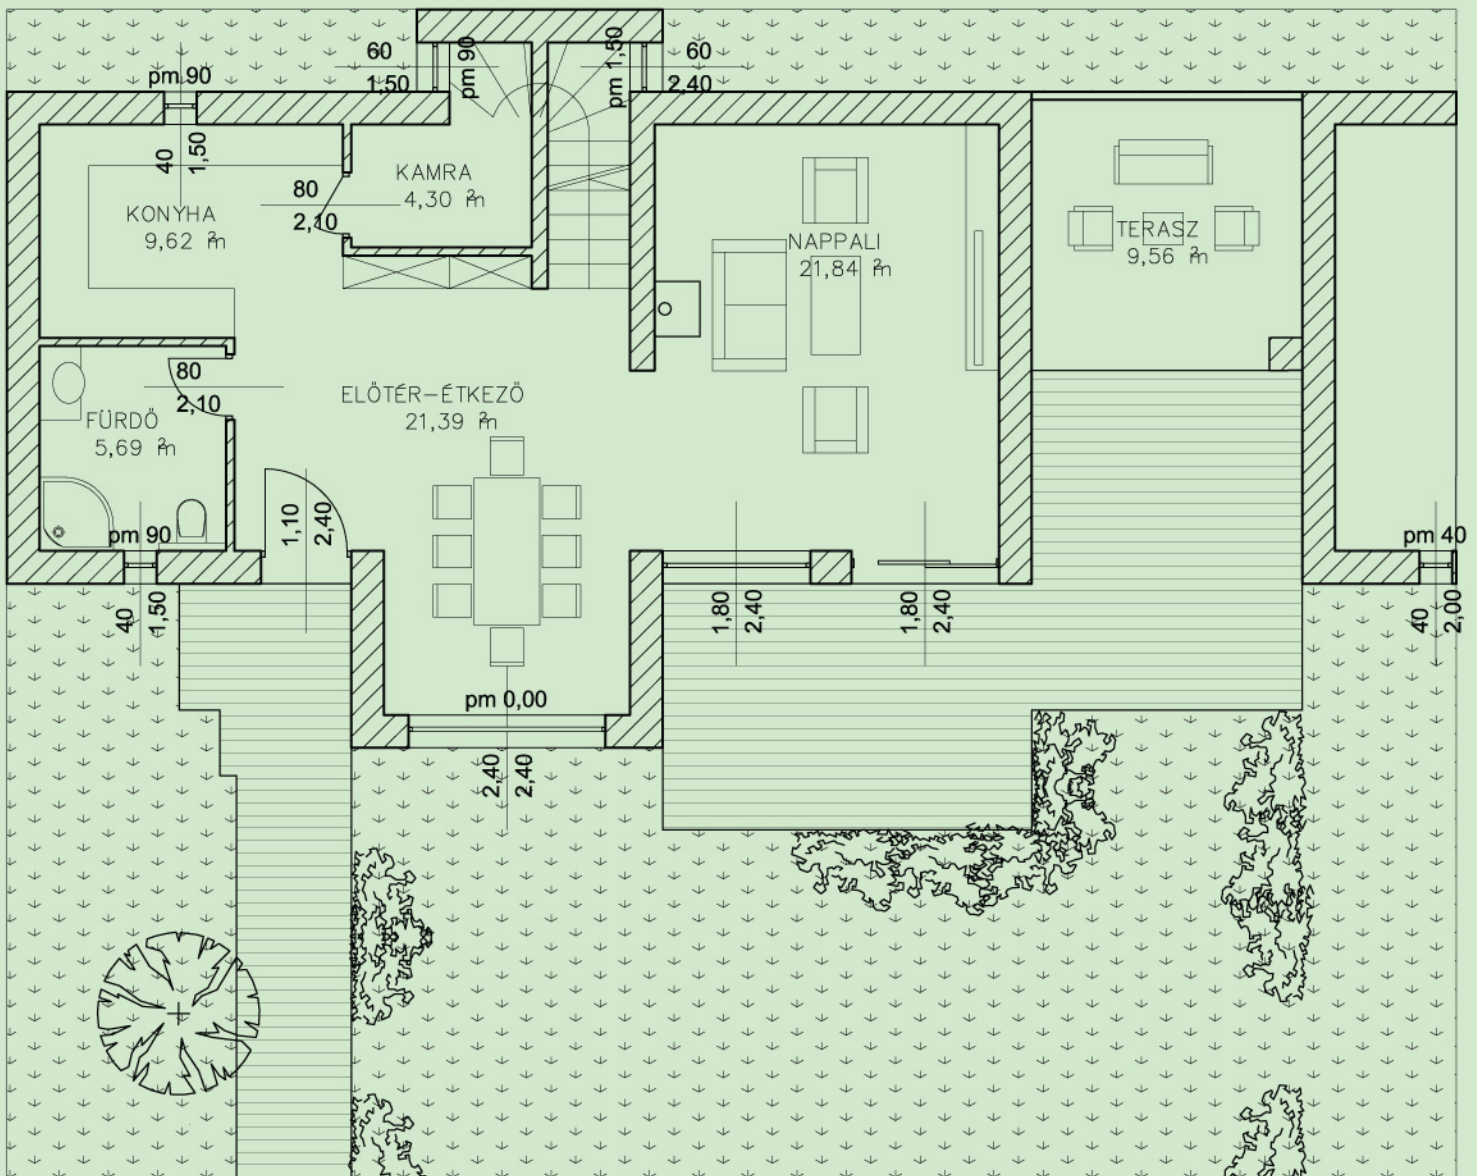




SMARAGD LAKÁS

8

Emelet alaprajz / M 1:100

2 szobás kialakítás

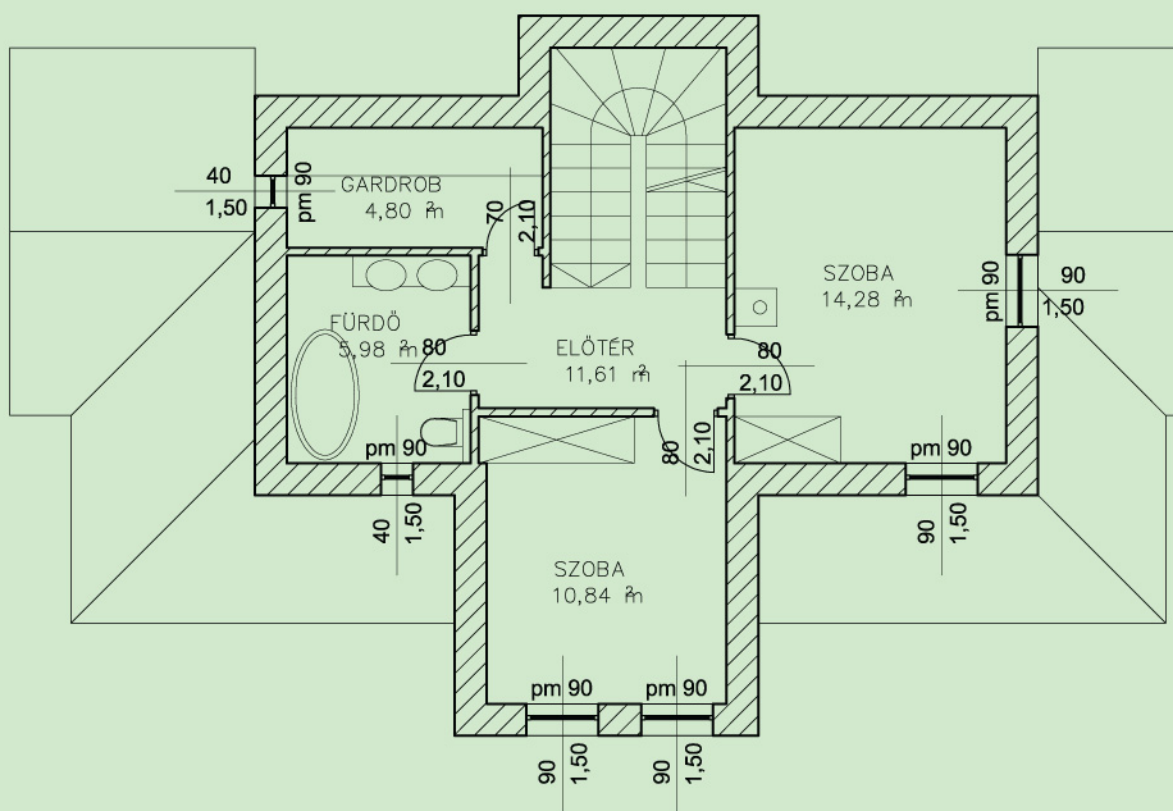




SMARAGD LAKÁS

9

Emelet alaprajz / M 1:100

3 szobás kialakítás

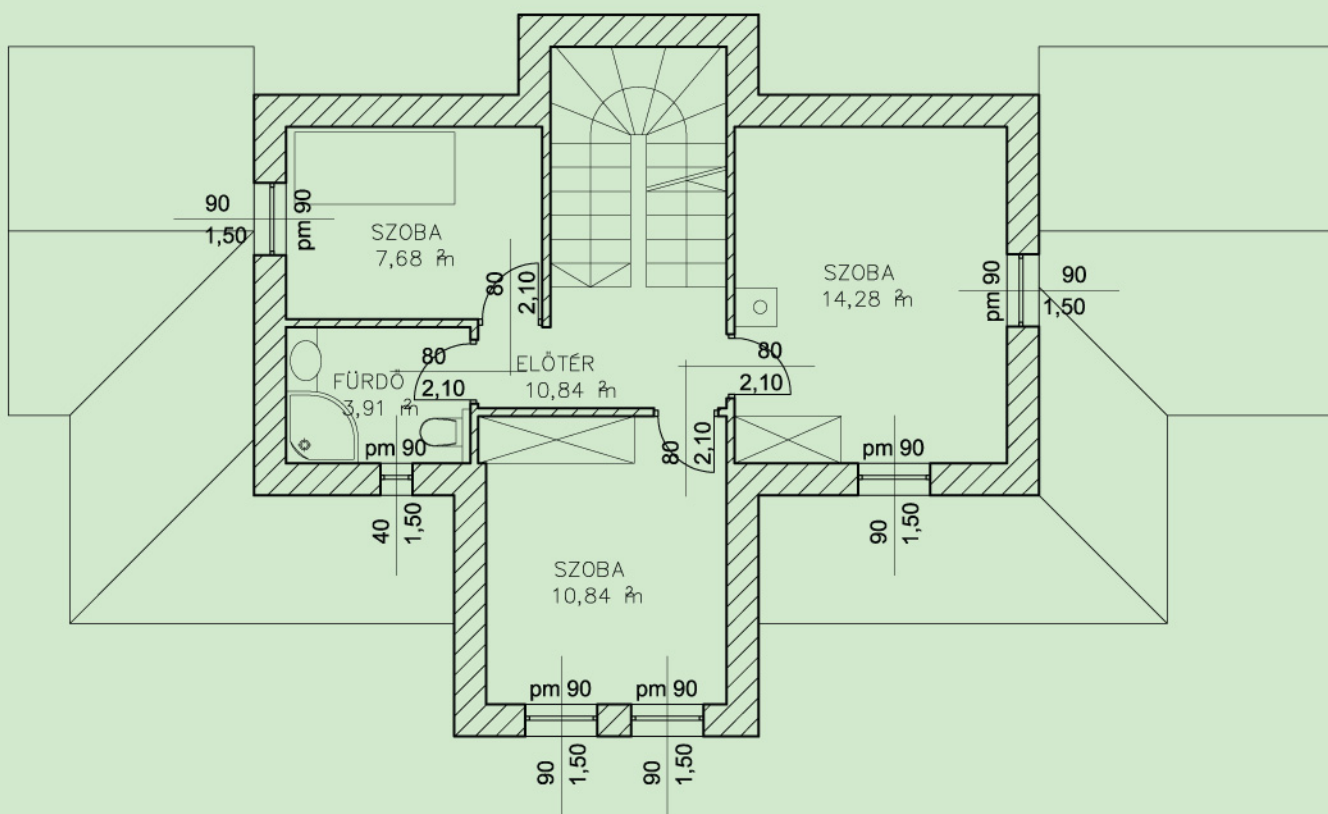



APARTMANHÁZAK

10

Makett, felülnézet



Déli homlokzat





APARTMANHÁZAK

11

Makett, déli oldal



Keleti homlokzat



